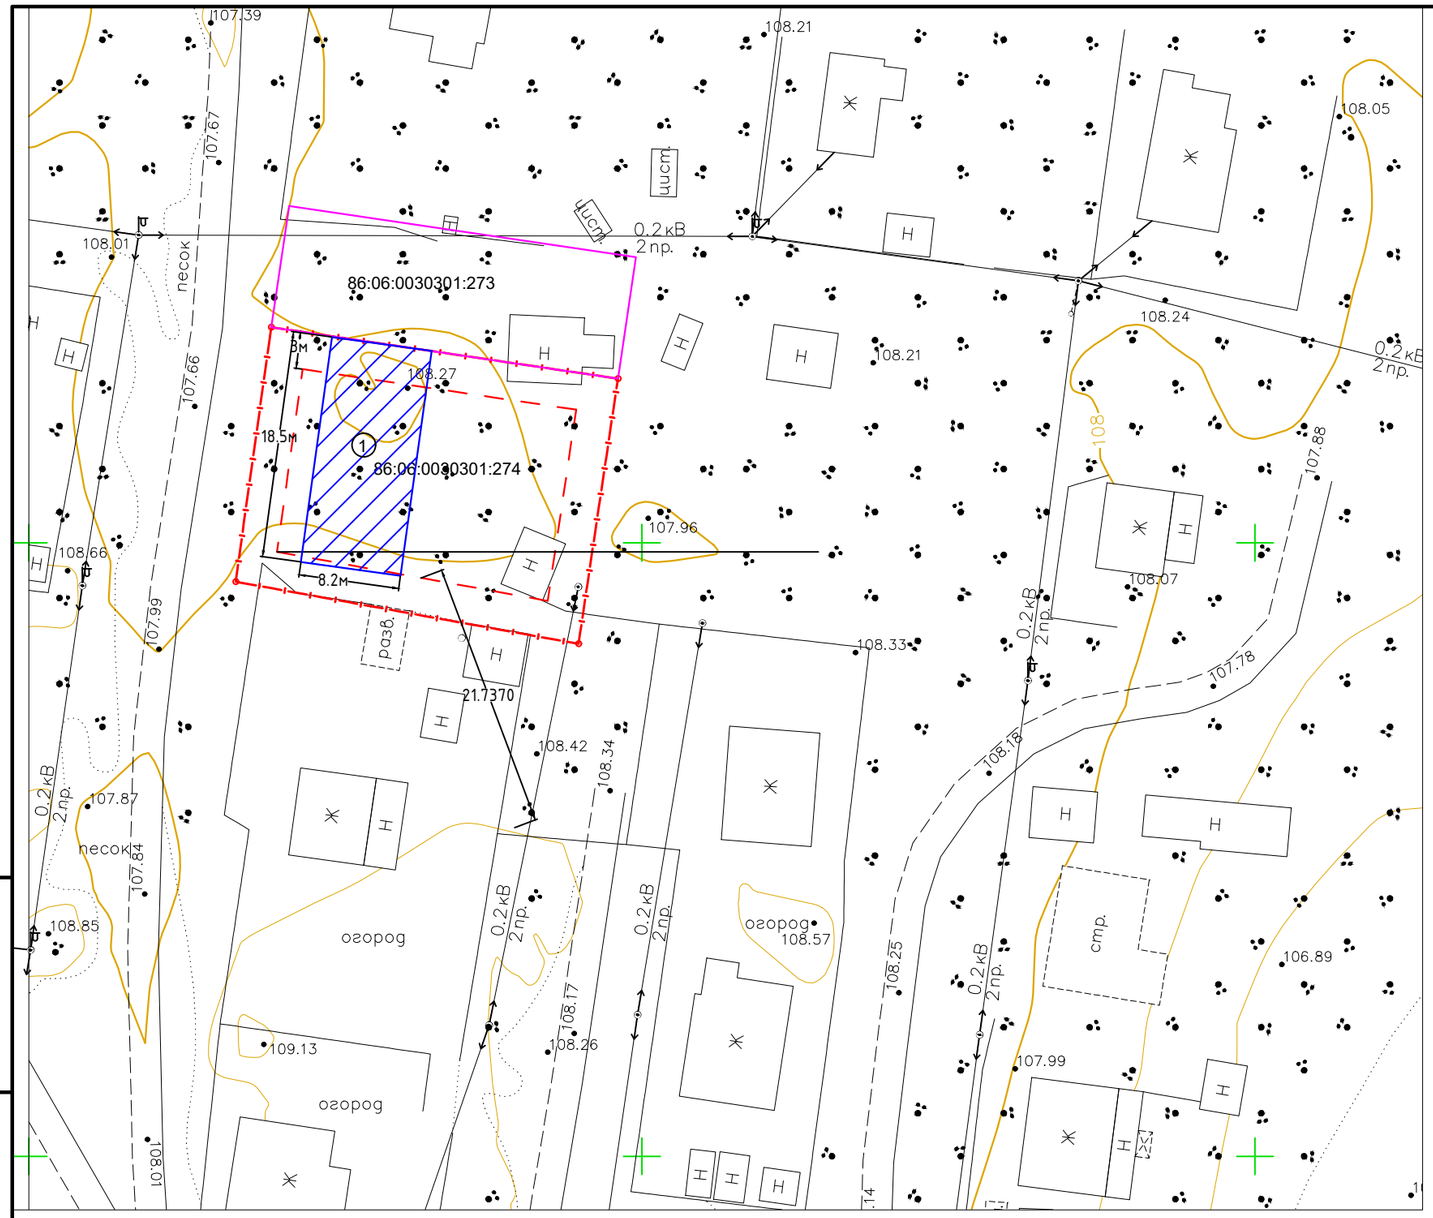

Экспликация зданий и сооружений		
Номер на плане	Наименование	Примечание
1	Задние магазина	Проект.

Условные графические обозначения

– Границы земельного участка 86:06:0030301:274

– Линия отступа от границы земельного участка

– Здание проектируемое

Обоснование запрашиваемых отклонений:

1. Минимальный отступ от границ земельного участка – 3м.
2. Исключение минимального отступа от границ обусловлен технологическими процессами здания магазина.
3. На соседнем участке с кадастровым номером 86:06:0030301:273 нет жилых зданий, что не противоречит отступу от границ по пожарным нормам.

Изм.	Кол. уч.	Лист	№ док.	Подп.	Дата	Магазин. Белоярский муниципальный район, сельское поселение Казым, деревня Нумто		
Разраб.		Пряхина					Стадия	Лист	Листов
								1	1
Н. контр.						Схема планировочной организации земельного участка	ООО "СтилКон Инжиниринг"	

Подп. и дата | Инв. № дубл. | Взам. инв. № | Подпись и дата | Инв. № подл.

Копировал

Формат А3